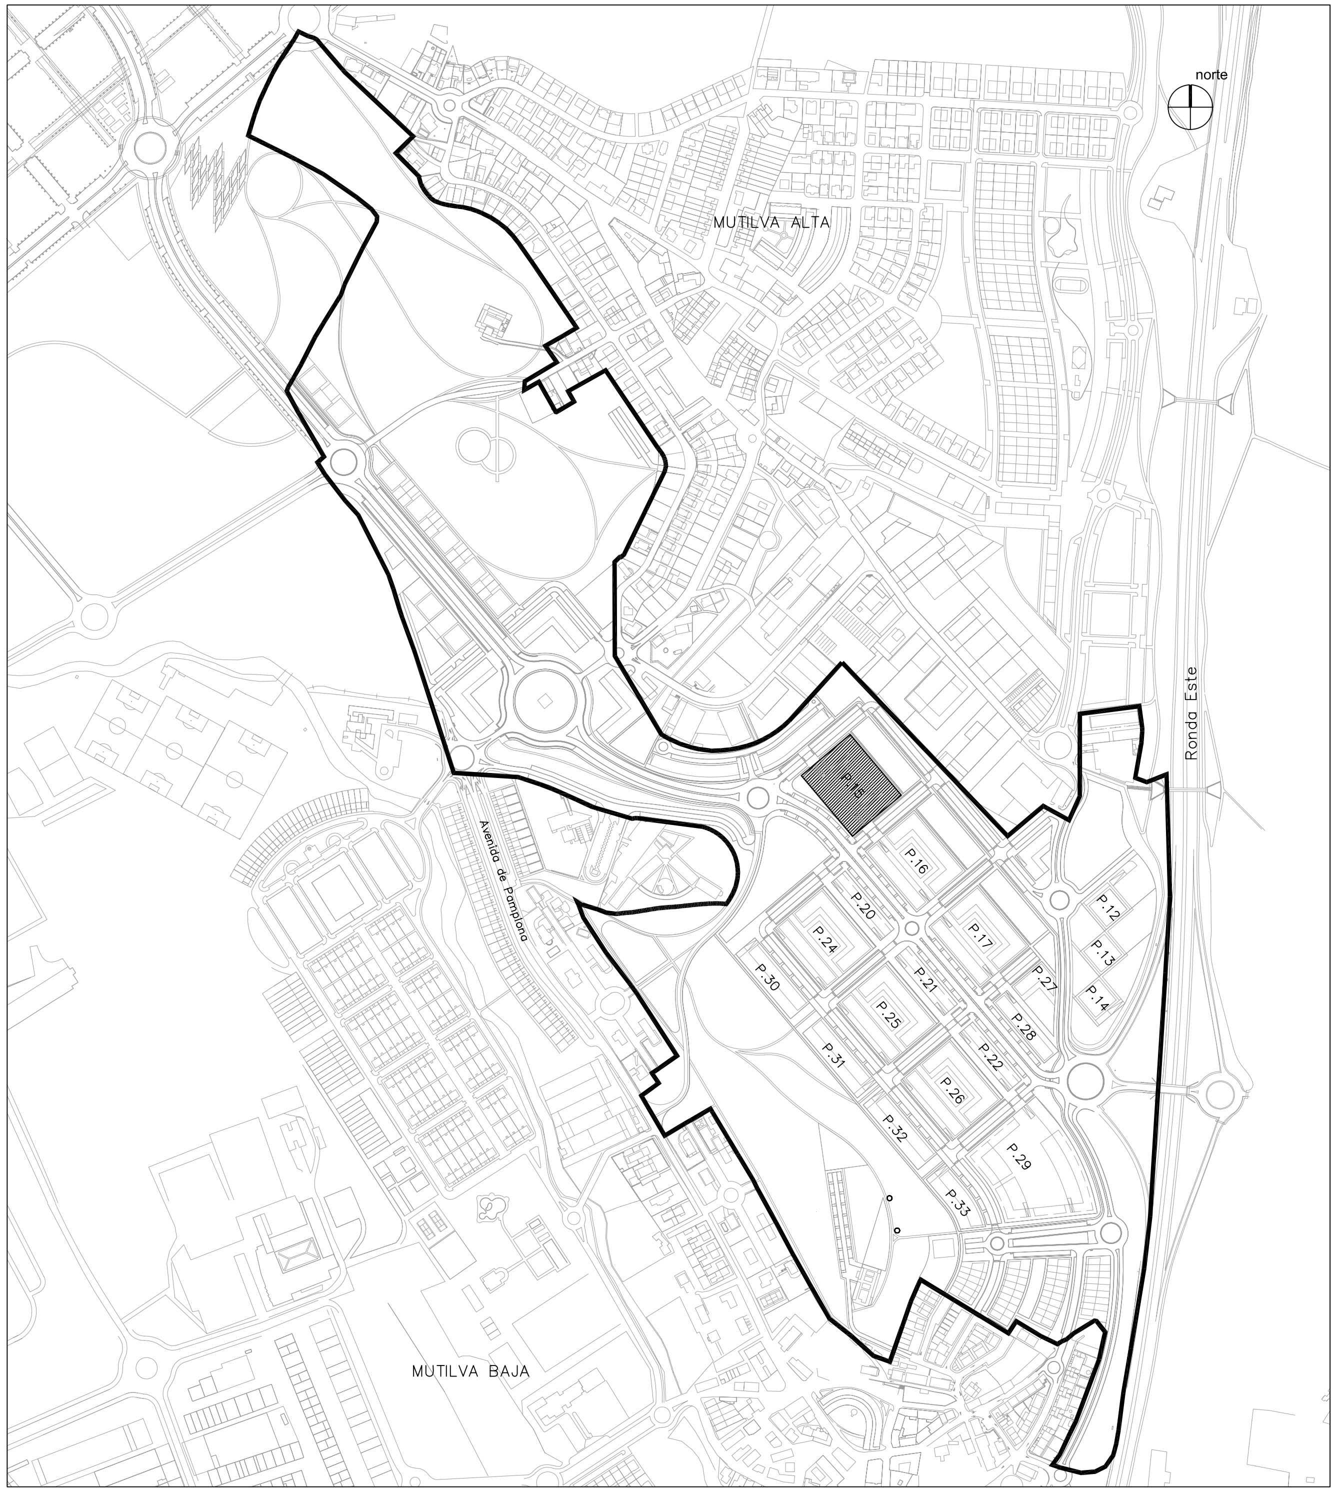


situación e 1/4000

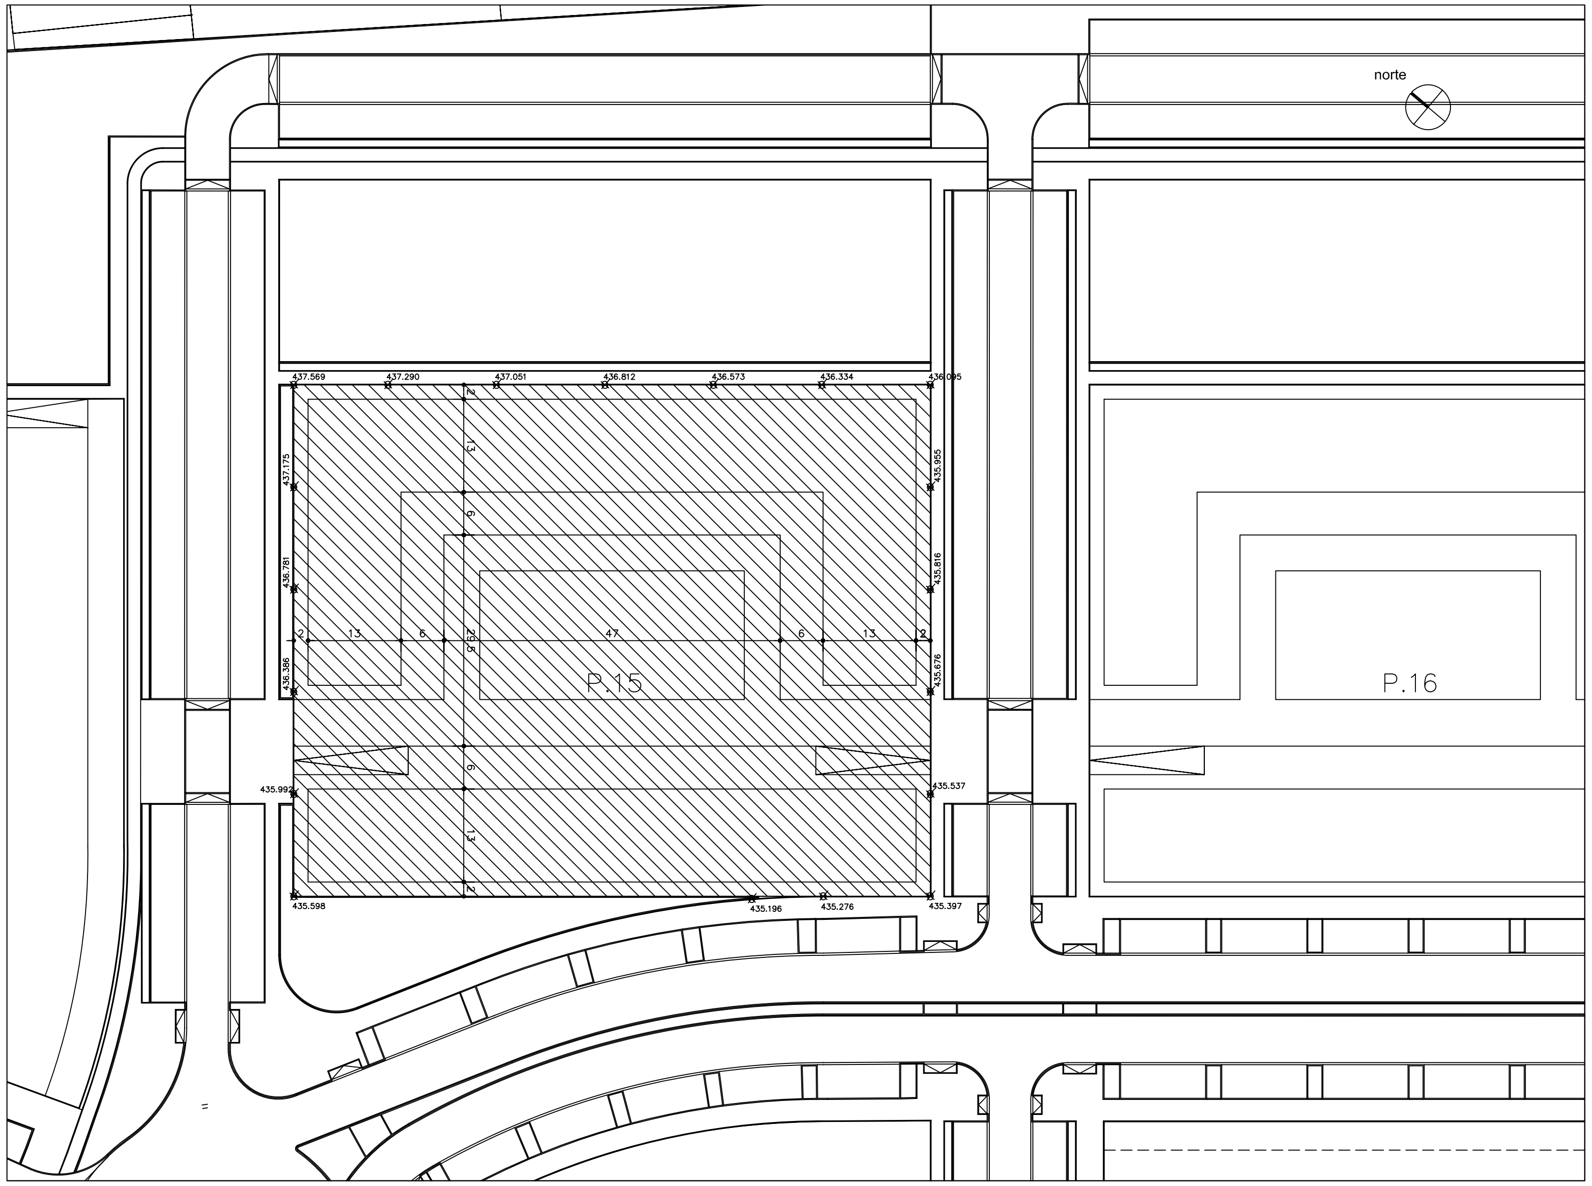


emplazamiento e 1/500

| | | |
|---|---|---|
| expediente 12.08<br>fecha octubre 2008 | proyecto básico y de ejecución<br>130 VIVIENDAS VPT, TRASTEROS Y GARAJES<br>Parcela P.15 – P.P. Entremutilvas – Valle de Aranguren – | |
| plano S.1 | SITUACION<br>SITUACION Y EMPLAZAMIENTO | portal 1 a 12 |
| escala1:4000 1:500<br>ref. cad S1_situa<br>reformado<br>sustituye a | martinez oroquieta.st arquitectos<br>javier martínez oroquieta.jesús martínez sanclimens.fco javier martínez trejo.martín martínez trejo.lucía martínez trejo | promotor<br>ACR2promociones, s.l. |