

cc3
PROYECTO DE REHABILITACIÓN INTEGRAL
DE EDIFICIO DE VIVIENDAS

CALLE COMPAÑÍA 3
PAMPLONA

AGOSTO 2018

Nasuvinsa
Navarra de Suelo y Vivienda S.A.



ALZADO CALLE COMPAÑÍA

0 1 2 5 m


cc3

PROYECTO DE REHABILITACIÓN INTEGRAL DE EDIFICIO DE VIVIENDAS

CALLE COMPAÑÍA 3 PAMPLONA

AGOSTO 2018

Nasuvinsa
Navarra de Suelo y Vivienda S.A.

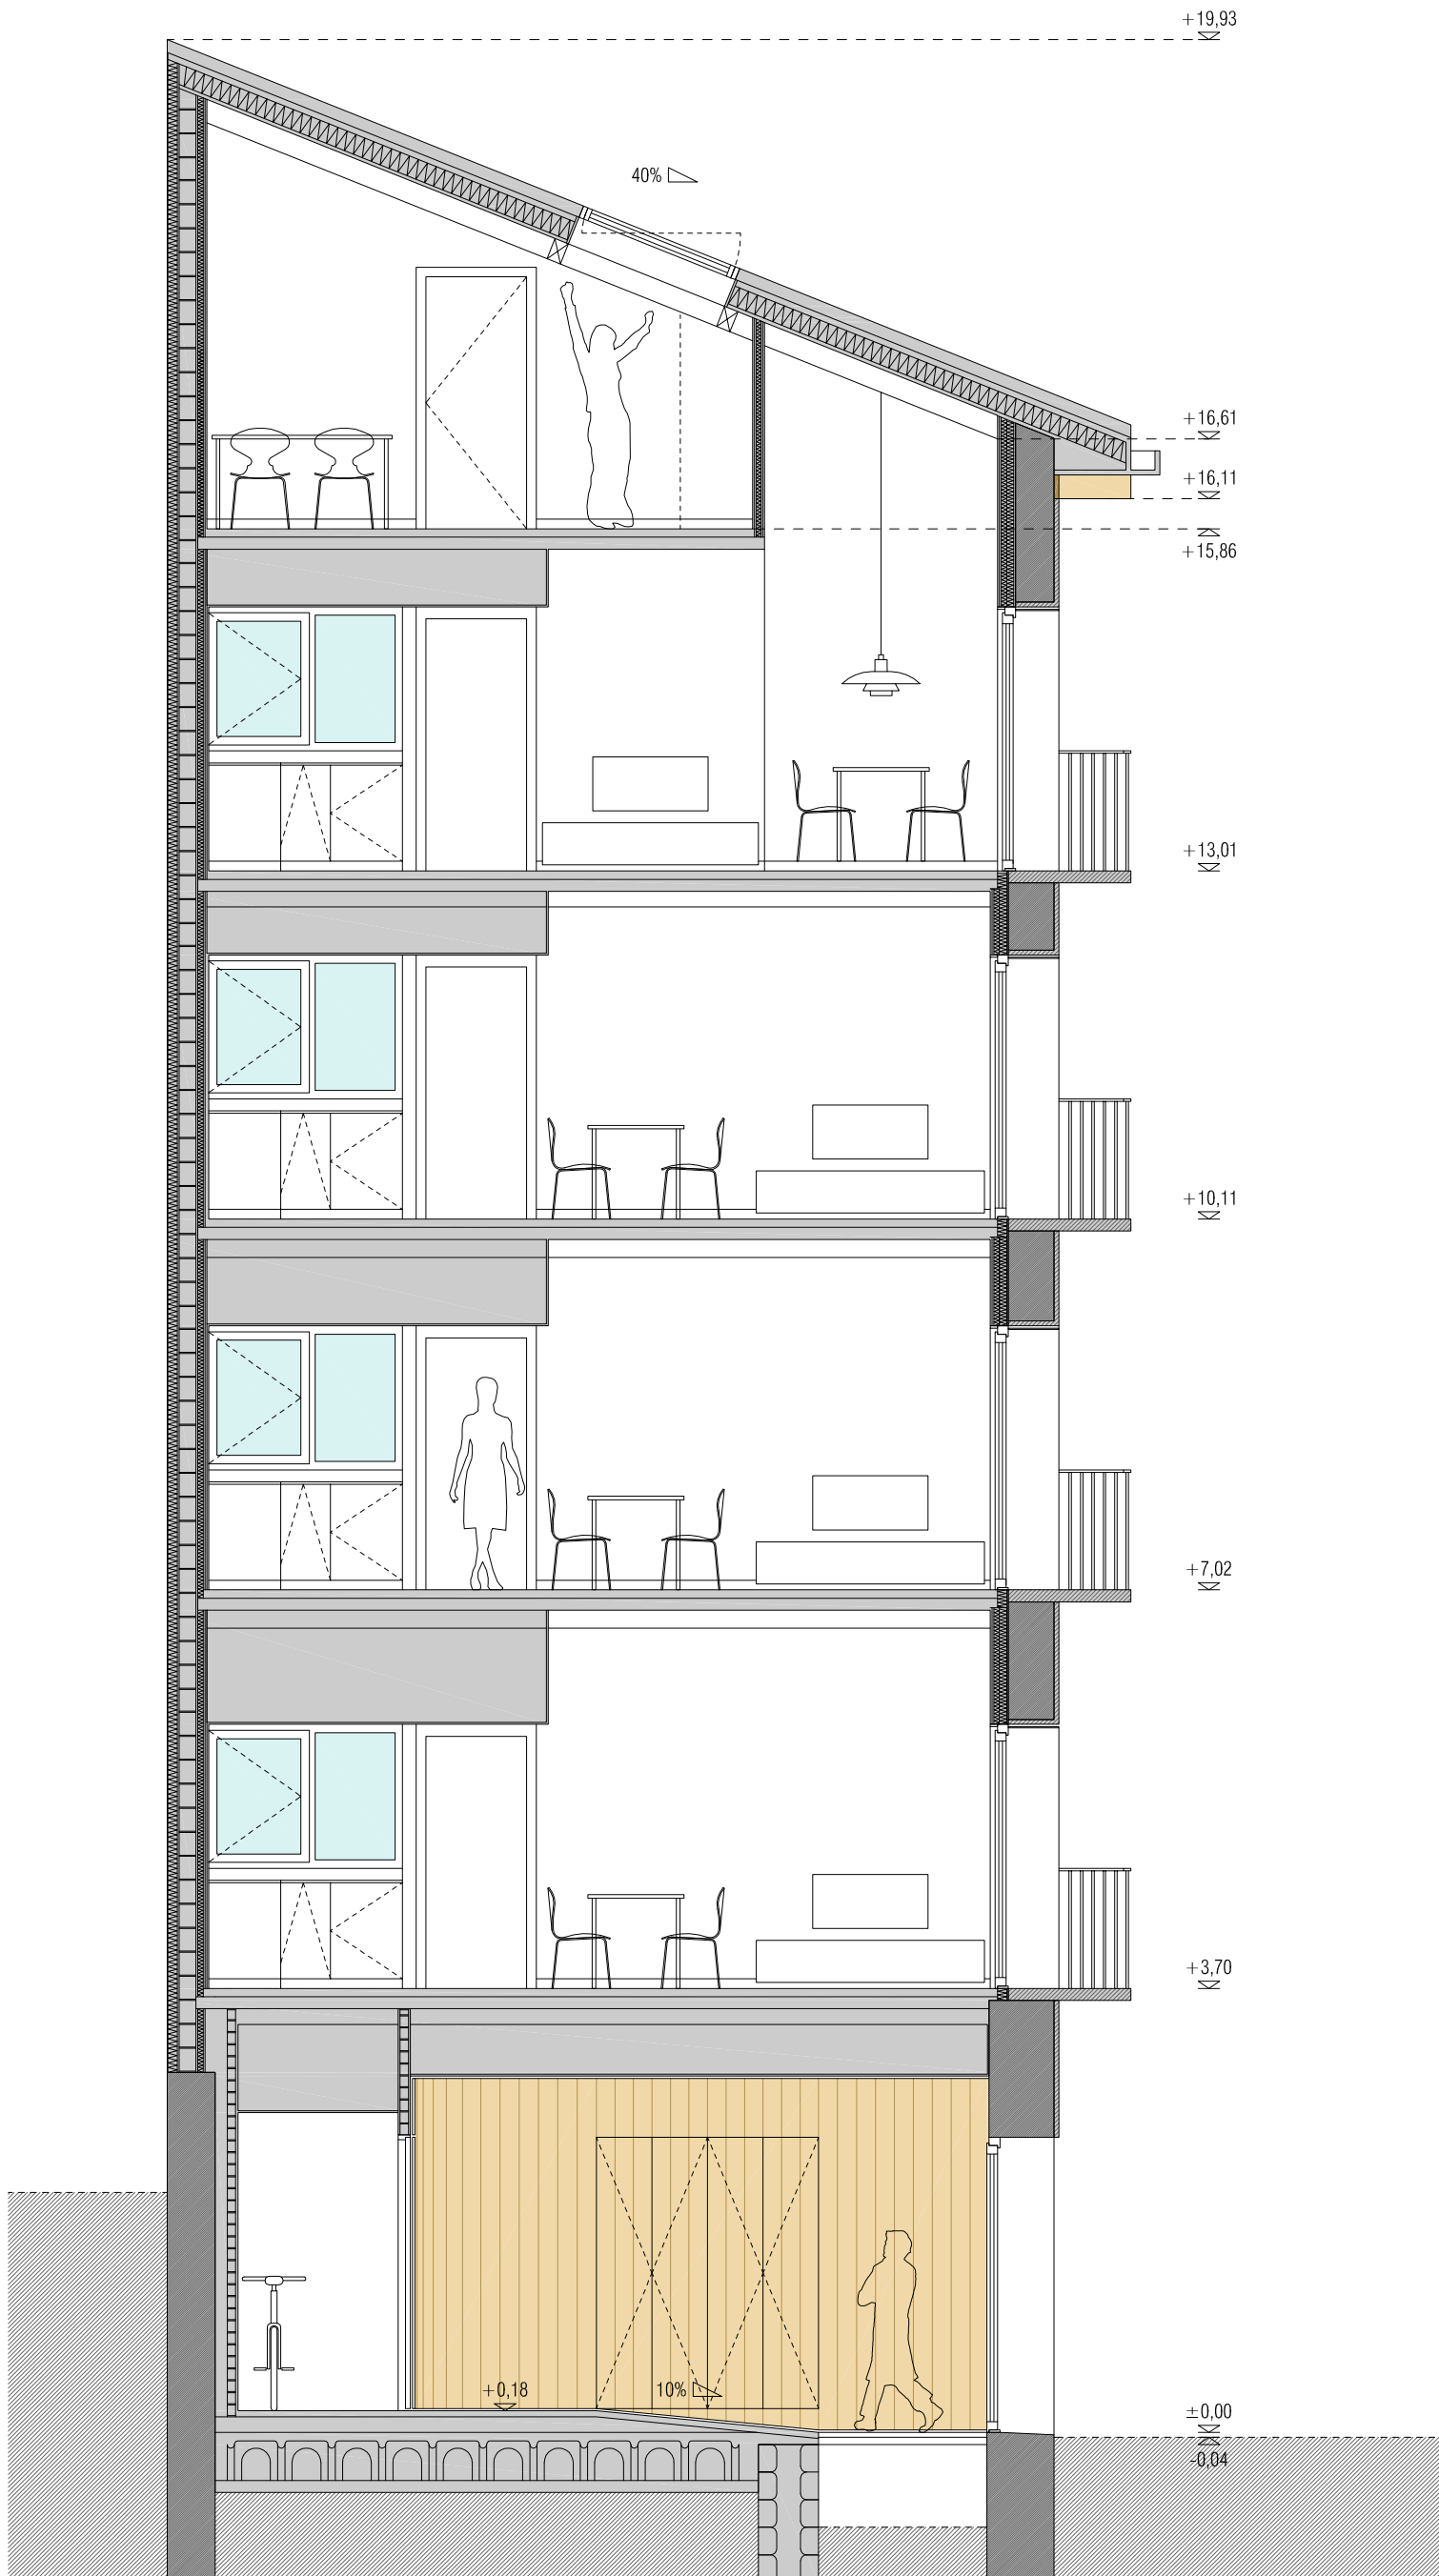

cc3
 PROYECTO DE REHABILITACIÓN INTEGRAL
 DE EDIFICIO DE VIVIENDAS

CALLE COMPAÑÍA 3
 PAMPLONA

AGOSTO 2018

Nasuvinsa
 Navarra de Suelo y Vivienda S.A.

PLANTA BAJA ±0,00


SUP. ÚTIL ELEM. COMUNES	
01 PORTAL	15,37 M2
02 CUARTO DE BICIS	5,48 M2
03 CONTADORES	0,92 M2
04 DISPONIBLE	1,92 M2
TOTAL	23,68 M2

SUP. ÚTIL LOCAL 33,67 M2

SUP. ÚTIL TOTAL 57,35 M2

SUP. CONSTRUIDA 81,54 M2

(*) Fuente: SITNA.

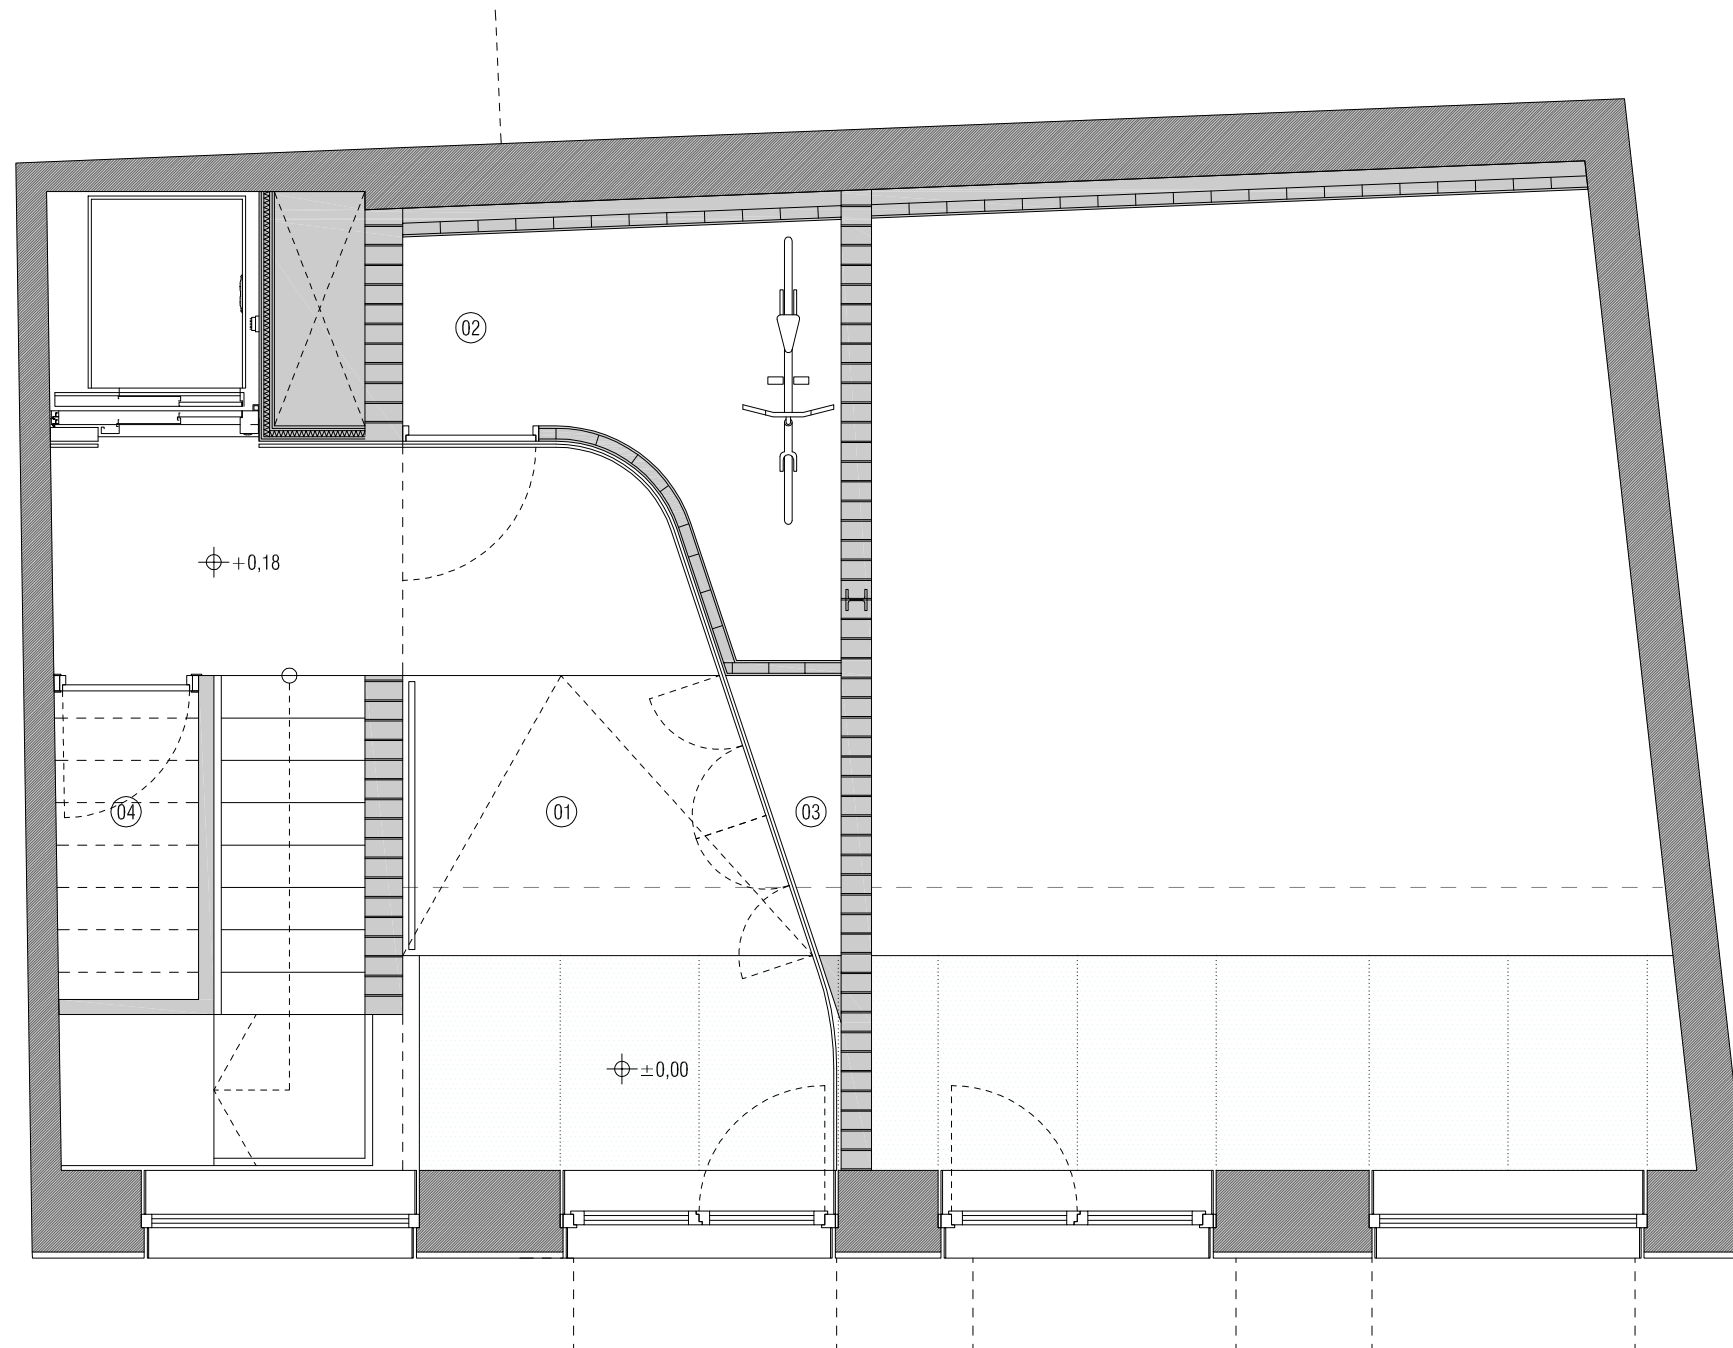

cc3
PROYECTO DE REHABILITACIÓN INTEGRAL
DE EDIFICIO DE VIVIENDAS

CALLE COMPAÑÍA 3
PAMPLONA

AGOSTO 2018

Nasuvinsa
Navarra de Suelo y Vivienda S.A.

PLANTA PRIMERA +3,70

SUP. ÚTILES INTERIORES	
01 SALÓN-COCINA	19,37 M2
02 PASILLO	3,37 M2
03 DORMITORIO 1	10,33 M2
04 DORMITORIO 2	11,49 M2
05 CUARTO DE BANO	5,03 M2
TOTAL	49,58 M2


SUP. ÚTILES EXTERIORES	
06 TENEDERO	2,61 M2
07 BALCÓN	3 x 1,49 M2
TOTAL	7,08 M2

SUP. ÚTIL VIVIENDA 53,12 M2

SUP. ÚTIL ELEM. COMUNES	
06 RELLANO	3,38 M2
07 ESCALERA	6,59 M2
TOTAL	9,97 M2

SUP. ÚTIL TOTAL 62,09 M2

SUP. CONSTRUIDA 81,54 M2
(* Fuente: SITNA.

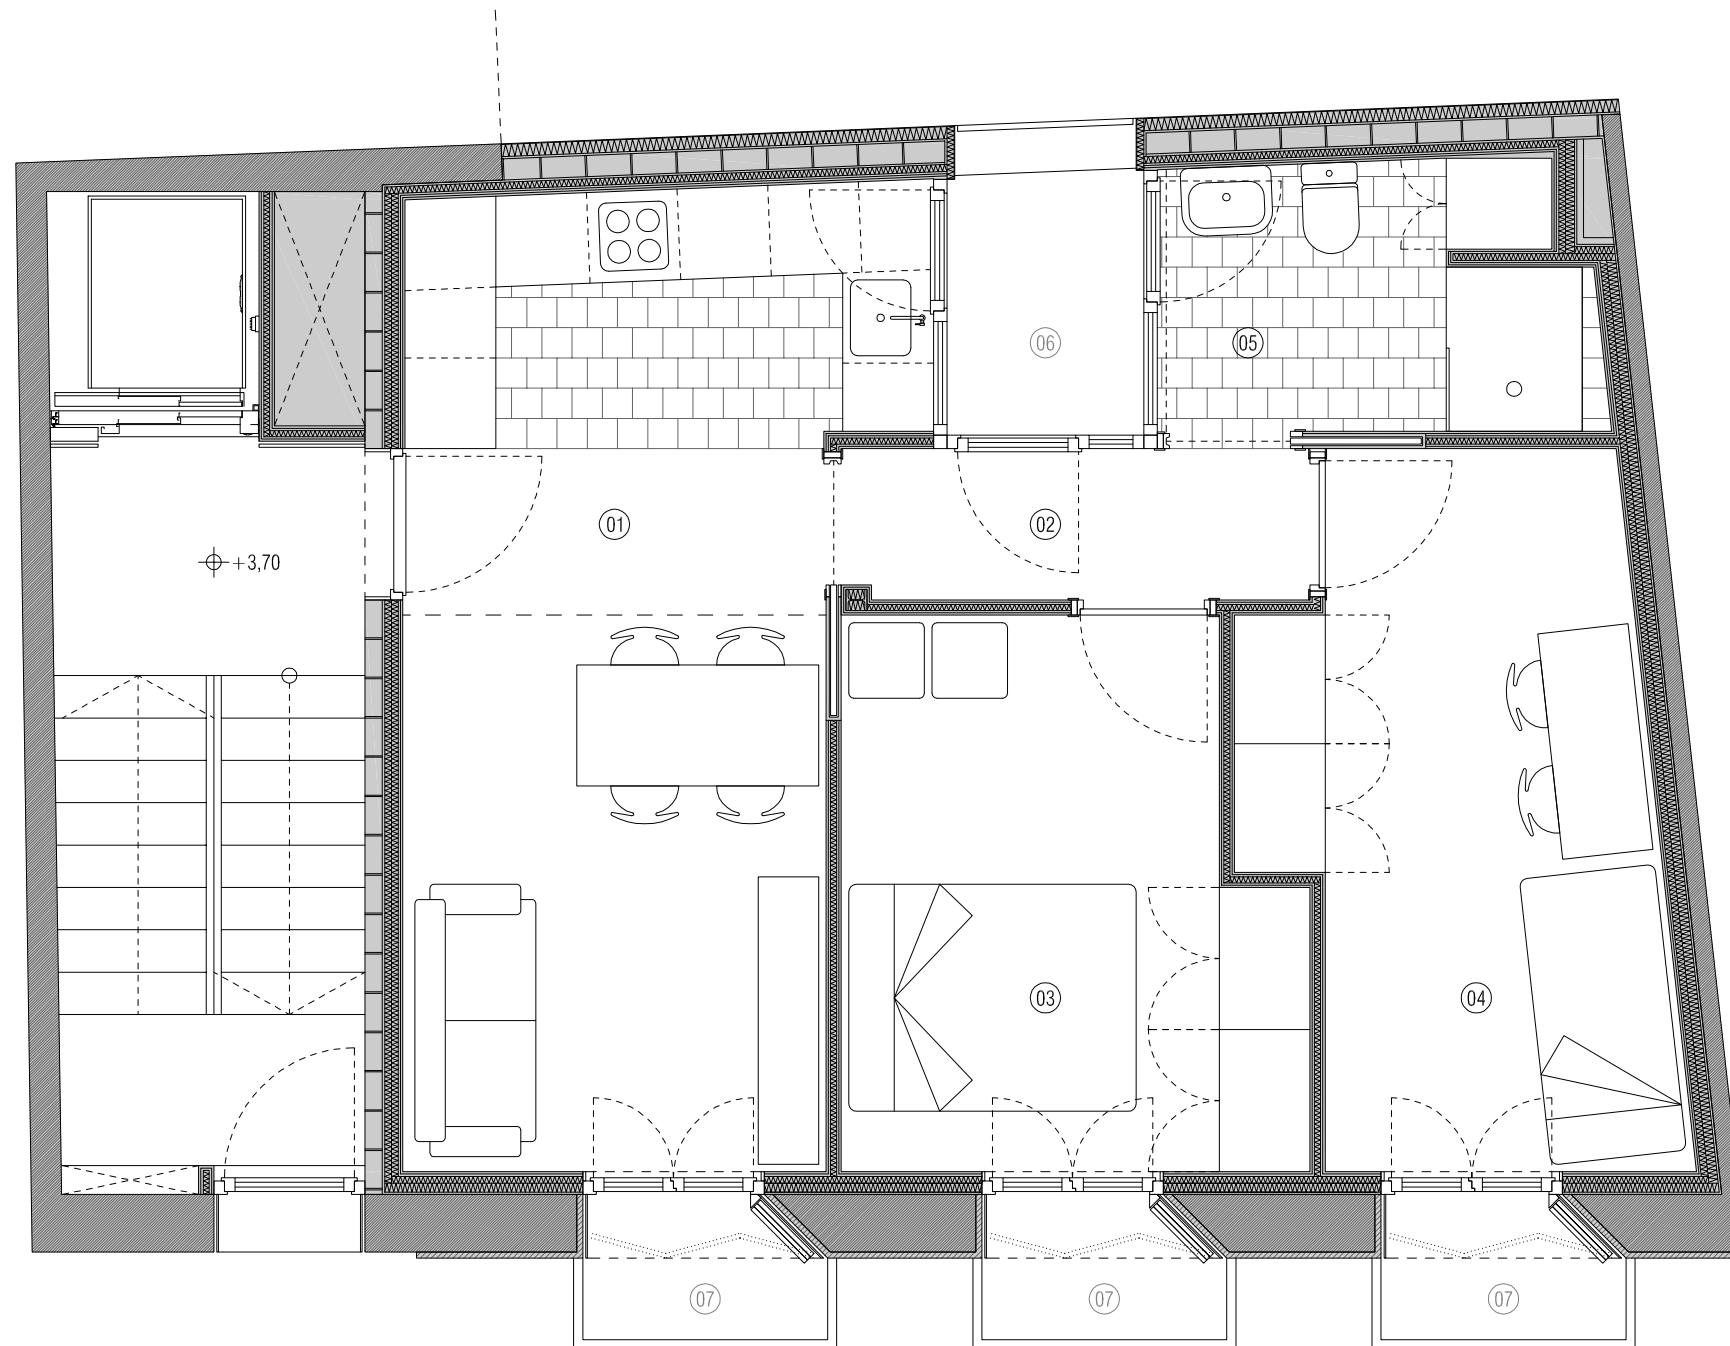

cc3
PROYECTO DE REHABILITACIÓN INTEGRAL
DE EDIFICIO DE VIVIENDAS

CALLE COMPAÑÍA 3
PAMPLONA

AGOSTO 2018

Nasuvinsa
Navarra de Suelo y Vivienda S.A.

PLANTA SEGUNDA +7,02

SUP. ÚTILES INTERIORES	
01 SALÓN-COCINA	19,37 M2
02 PASILLO	3,37 M2
03 DORMITORIO 1	10,33 M2
04 DORMITORIO 2	11,49 M2
05 CUARTO DE BANO	5,03 M2
TOTAL	49,58 M2


SUP. ÚTILES EXTERIORES	
06 TENDEDERO	2,61 M2
07 BALCÓN	3 x 1,49 M2
TOTAL	7,08 M2

SUP. ÚTIL VIVIENDA 53,12 M2

SUP. ÚTIL ELEM. COMUNES	
06 RELLANO	3,38 M2
07 ESCALERA	6,59 M2
TOTAL	9,97 M2

SUP. ÚTIL TOTAL 62,09 M2

SUP. CONSTRUIDA 81,54 M2
(* Fuente: SITNA.

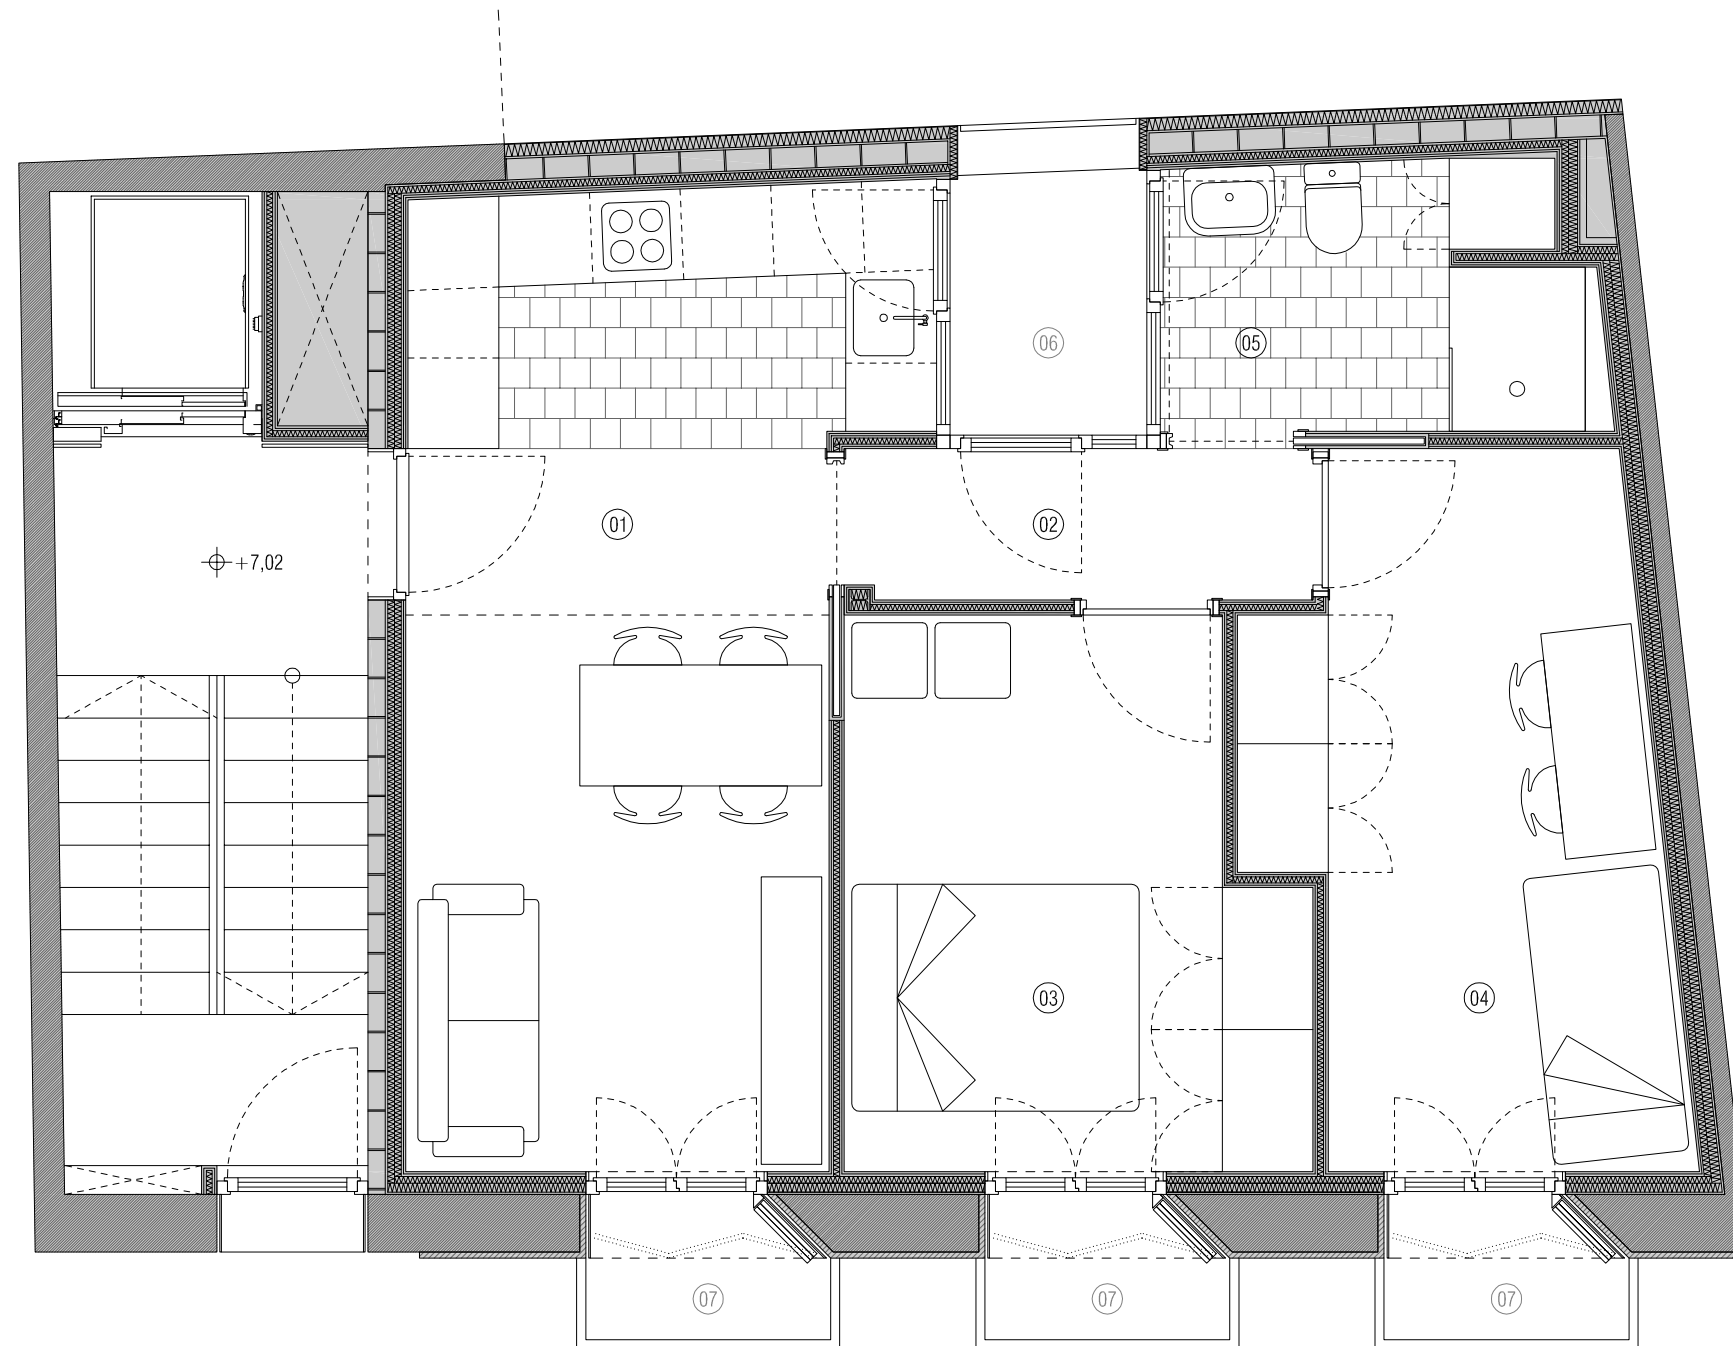

cc3
PROYECTO DE REHABILITACIÓN INTEGRAL
DE EDIFICIO DE VIVIENDAS

CALLE COMPAÑÍA 3
PAMPLONA

AGOSTO 2018

Nasuvinsa
Navarra de Suelo y Vivienda S.A.

PLANTA TERCERA +10,11

SUP. ÚTILES INTERIORES	
01 SALÓN-COCINA	19,37 M2
02 PASILLO	3,37 M2
03 DORMITORIO 1	10,33 M2
04 DORMITORIO 2	11,49 M2
05 CUARTO DE BANO	5,03 M2
TOTAL	49,58 M2

SUP. ÚTILES EXTERIORES	
06 TENDEDERO	2,61 M2
07 BALCÓN	3 x 1,49 M2
TOTAL	7,08 M2



SUP. ÚTIL VIVIENDA 53,12 M2

SUP. ÚTIL ELEM. COMUNES	
06 RELLANO	3,38 M2
07 ESCALERA	6,59 M2
TOTAL	9,97 M2

SUP. ÚTIL TOTAL 62,09 M2

SUP. CONSTRUIDA 81,54 M2

(*) Fuente: SITNA.

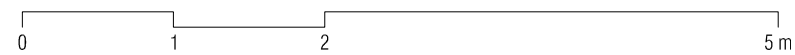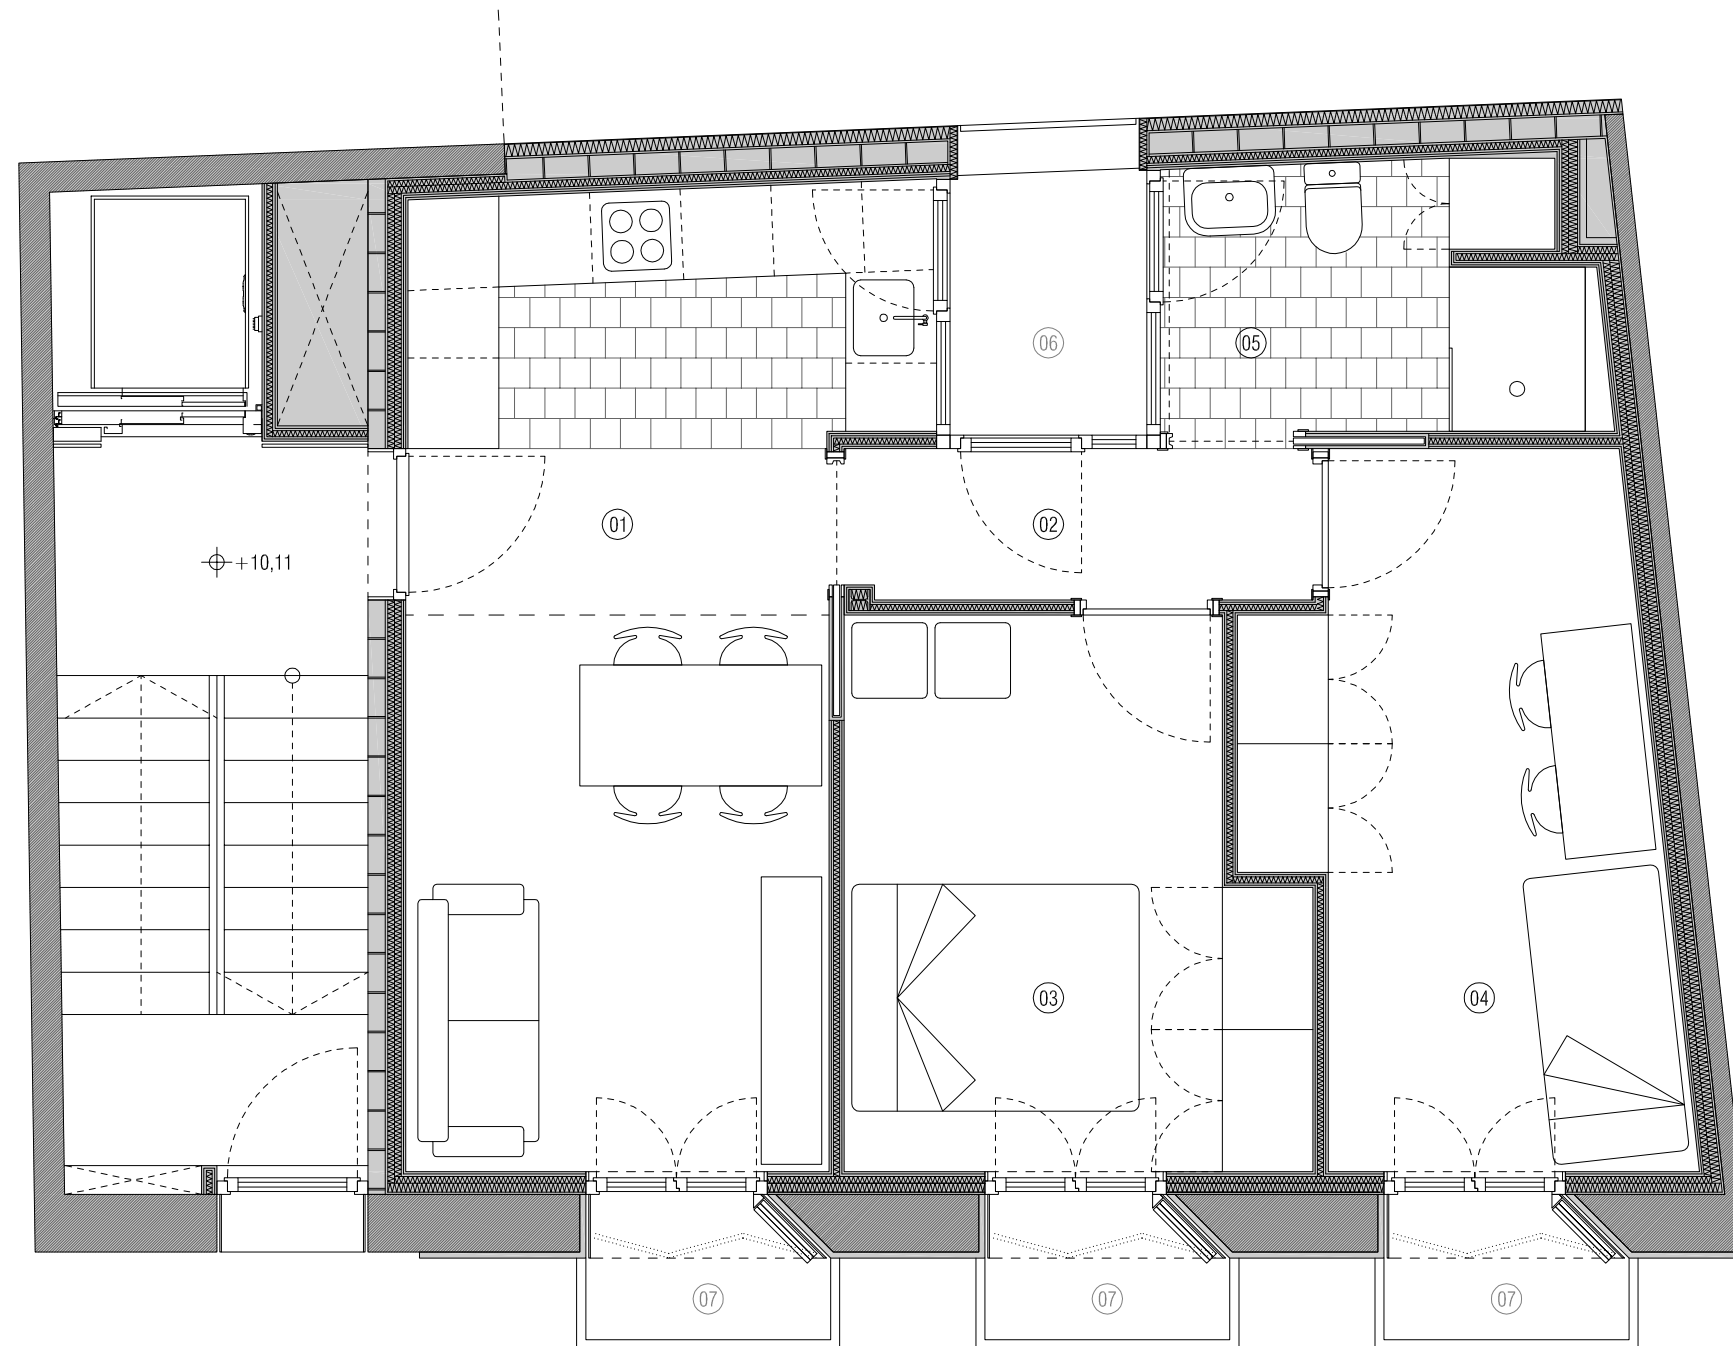

cc3
PROYECTO DE REHABILITACIÓN INTEGRAL
DE EDIFICIO DE VIVIENDAS

CALLE COMPAÑÍA 3
PAMPLONA

AGOSTO 2018

Nasuvinsa
Navarra de Suelo y Vivienda S.A.

PLANTA CUARTA +13,01


SUP. ÚTILES INTERIORES	
01 SALÓN-COCINA	25,44 M2
02 PASILLO 1	3,74 M2
03 DORMITORIO 1	11,90 M2
04 CUARTO DE BANO 1	5,03 M2
05 ESCALERA	4,32 M2
06 PASILLO 2	3,74 M2
07 DORMITORIO 2	11,90 M2
08 DORMITORIO 3	4,32 M2
09 CUARTO DE BANO 2	4,32 M2
TOTAL	77,02 M2

SUP. ÚTILES EXTERIORES	
10 TENDEDERO	2,61 M2
11 BALCÓN	3 x 1,37 M2
TOTAL	6,71 M2

SUP. ÚTIL VIVIENDA 80,38 M2

SUP. ÚTIL ELEM. COMUNES	
12 RELLANO	3,45 M2
13 ESCALERA	3,33 M2
TOTAL	6,78 M2

SUP. ÚTIL TOTAL 87,16 M2

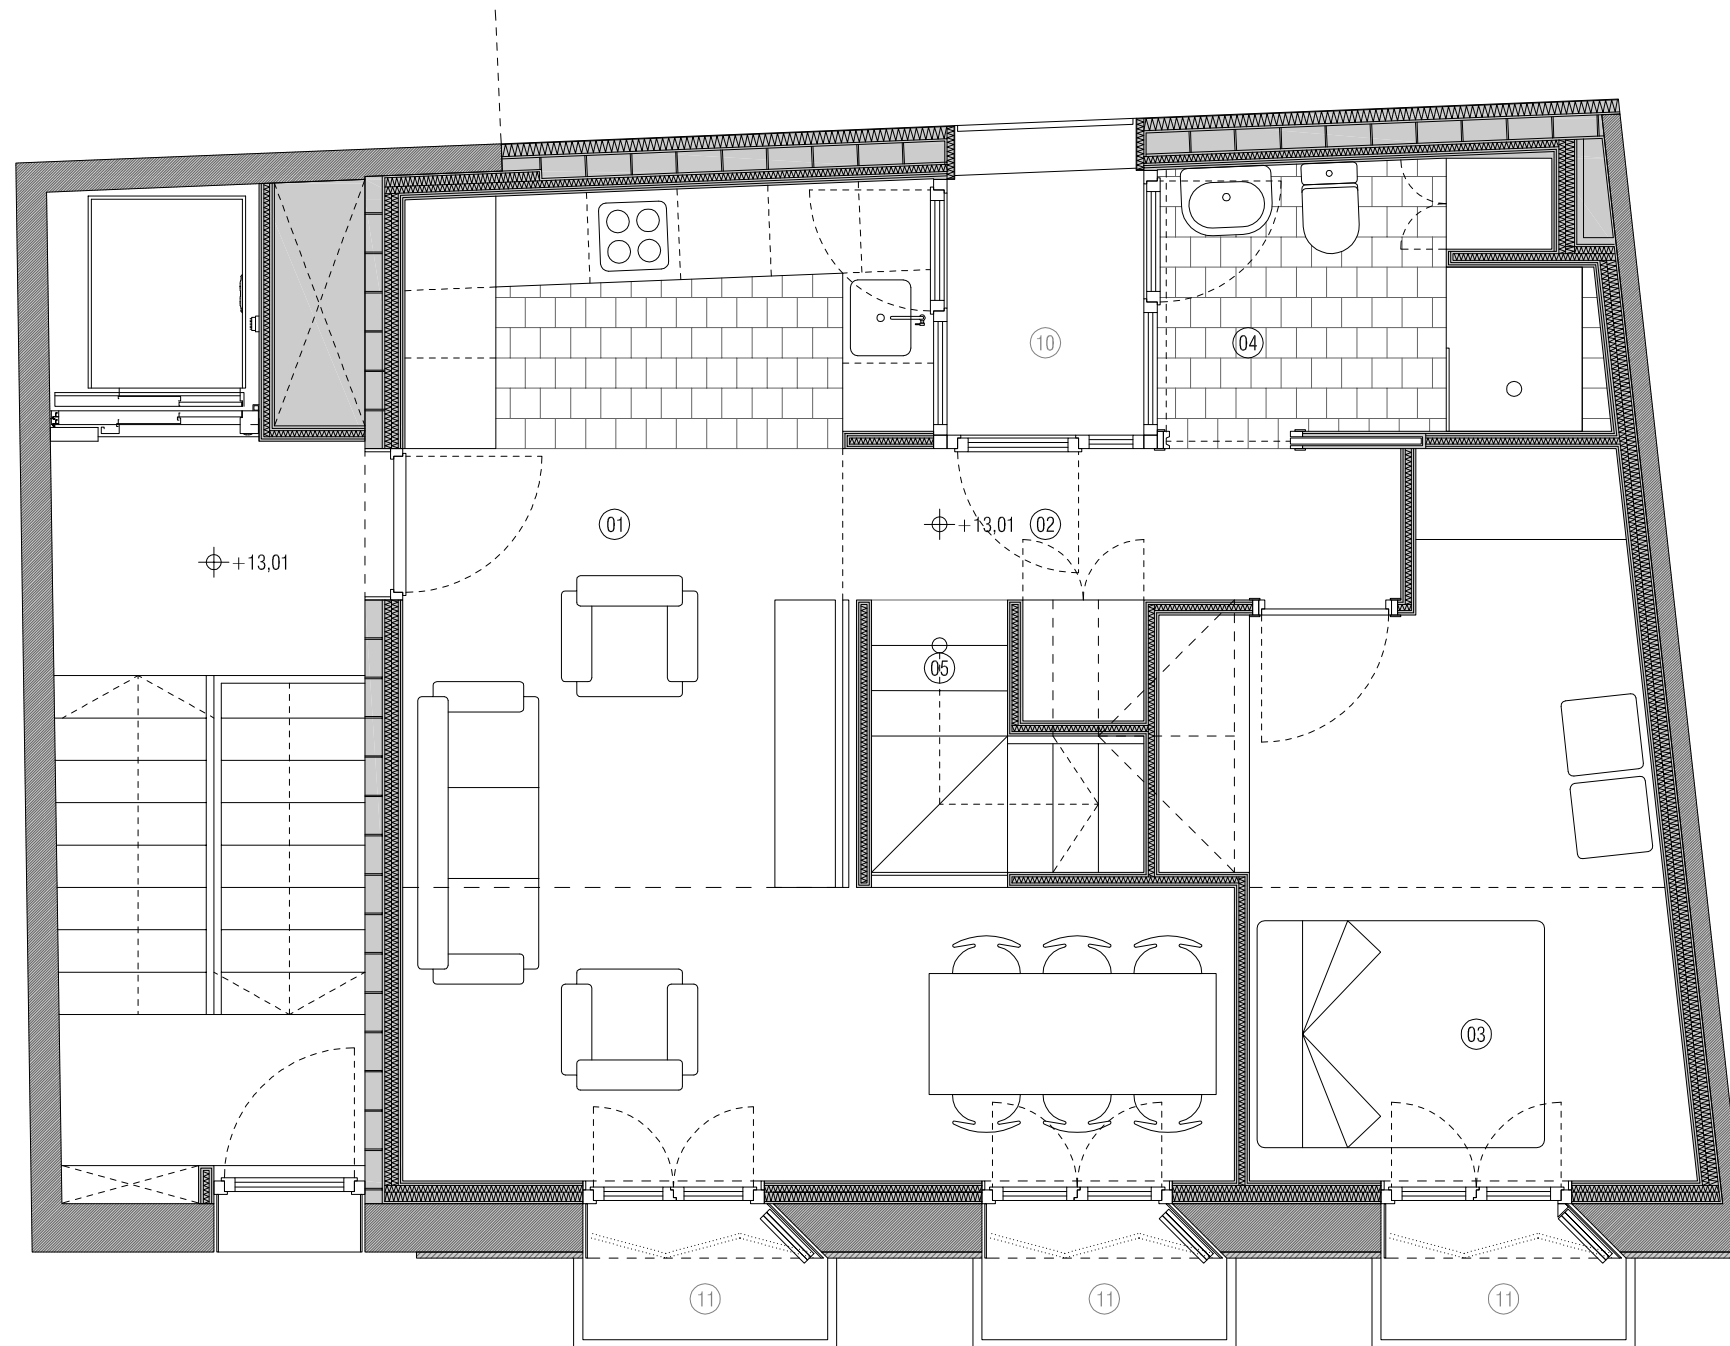


cc3
 PROYECTO DE REHABILITACIÓN INTEGRAL
 DE EDIFICIO DE VIVIENDAS

CALLE COMPAÑÍA 3
 PAMPLONA

AGOSTO 2018

Nasuvinsa
 Navarra de Suelo y Vivienda S.A.

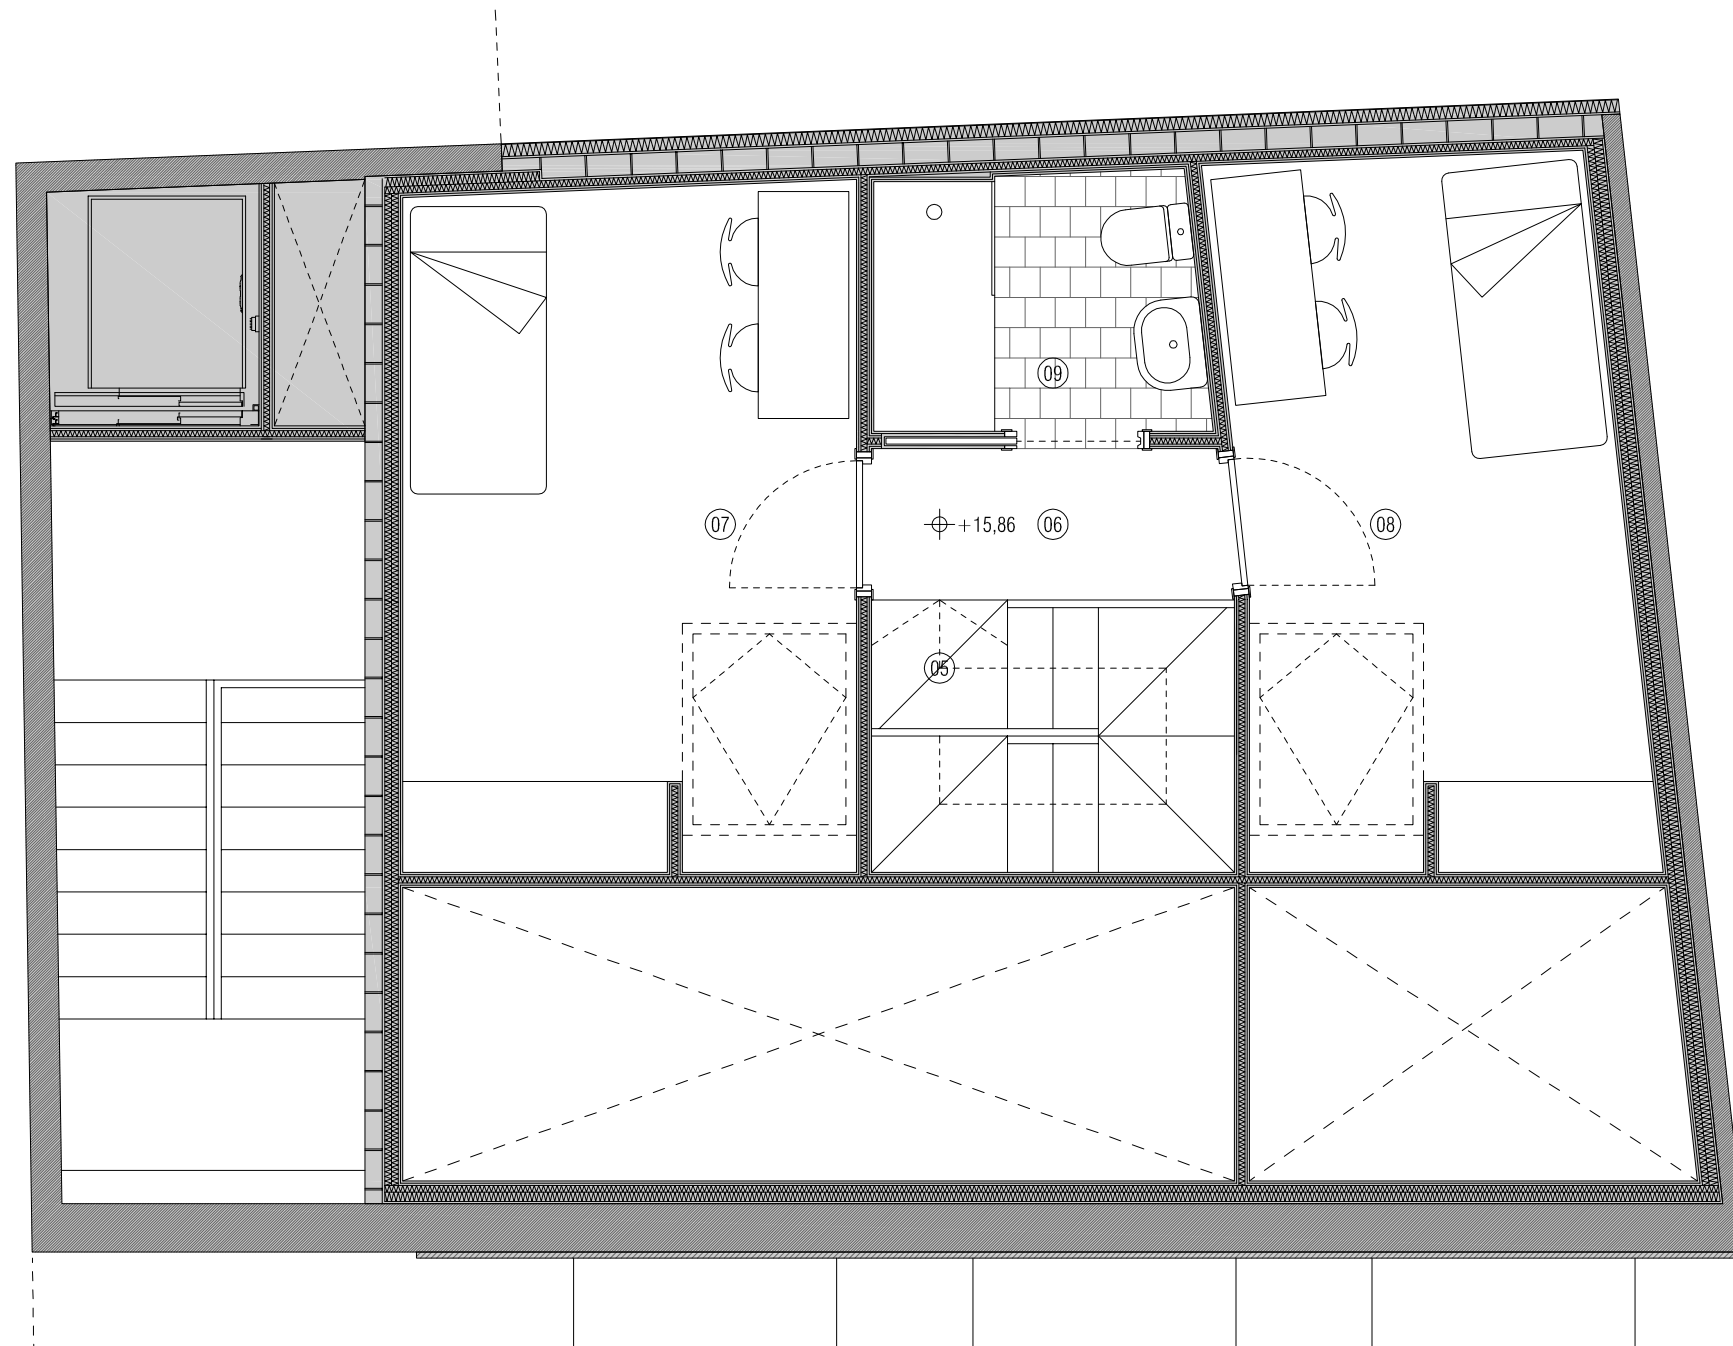

PLANTA BAJOCUBIERTA +15,86

SUP. ÚTILES INTERIORES

01 SALÓN-COCINA	25,44 M2
02 PASILLO 1	3,74 M2
03 DORMITORIO 1	11,90 M2
04 CUARTO DE BANO 1	5,03 M2
05 ESCALERA	4,32 M2
06 PASILLO 2	3,74 M2
07 DORMITORIO 2	11,90 M2
08 DORMITORIO 3	9,78 M2
09 CUARTO DE BANO 2	4,32 M2
TOTAL	77,02 M2

SUP. ÚTILES EXTERIORES

10 TENEDERO	2,61 M2
11 BALCÓN	3 x 1,37 M2
TOTAL	6,71 M2

SUP. ÚTIL VIVIENDA 80,38 M2

SUP. ÚTIL ELEM. COMUNES

12 RELLANO	3,45 M2
13 ESCALERA	3,33 M2
TOTAL	6,78 M2

SUP. ÚTIL TOTAL 87,16 M2



cc3
 PROYECTO DE REHABILITACIÓN INTEGRAL
 DE EDIFICIO DE VIVIENDAS

CALLE COMPAÑÍA 3
 PAMPLONA

AGOSTO 2018

Nasuvinsa
 Navarra de Suelo y Vivienda S.A.