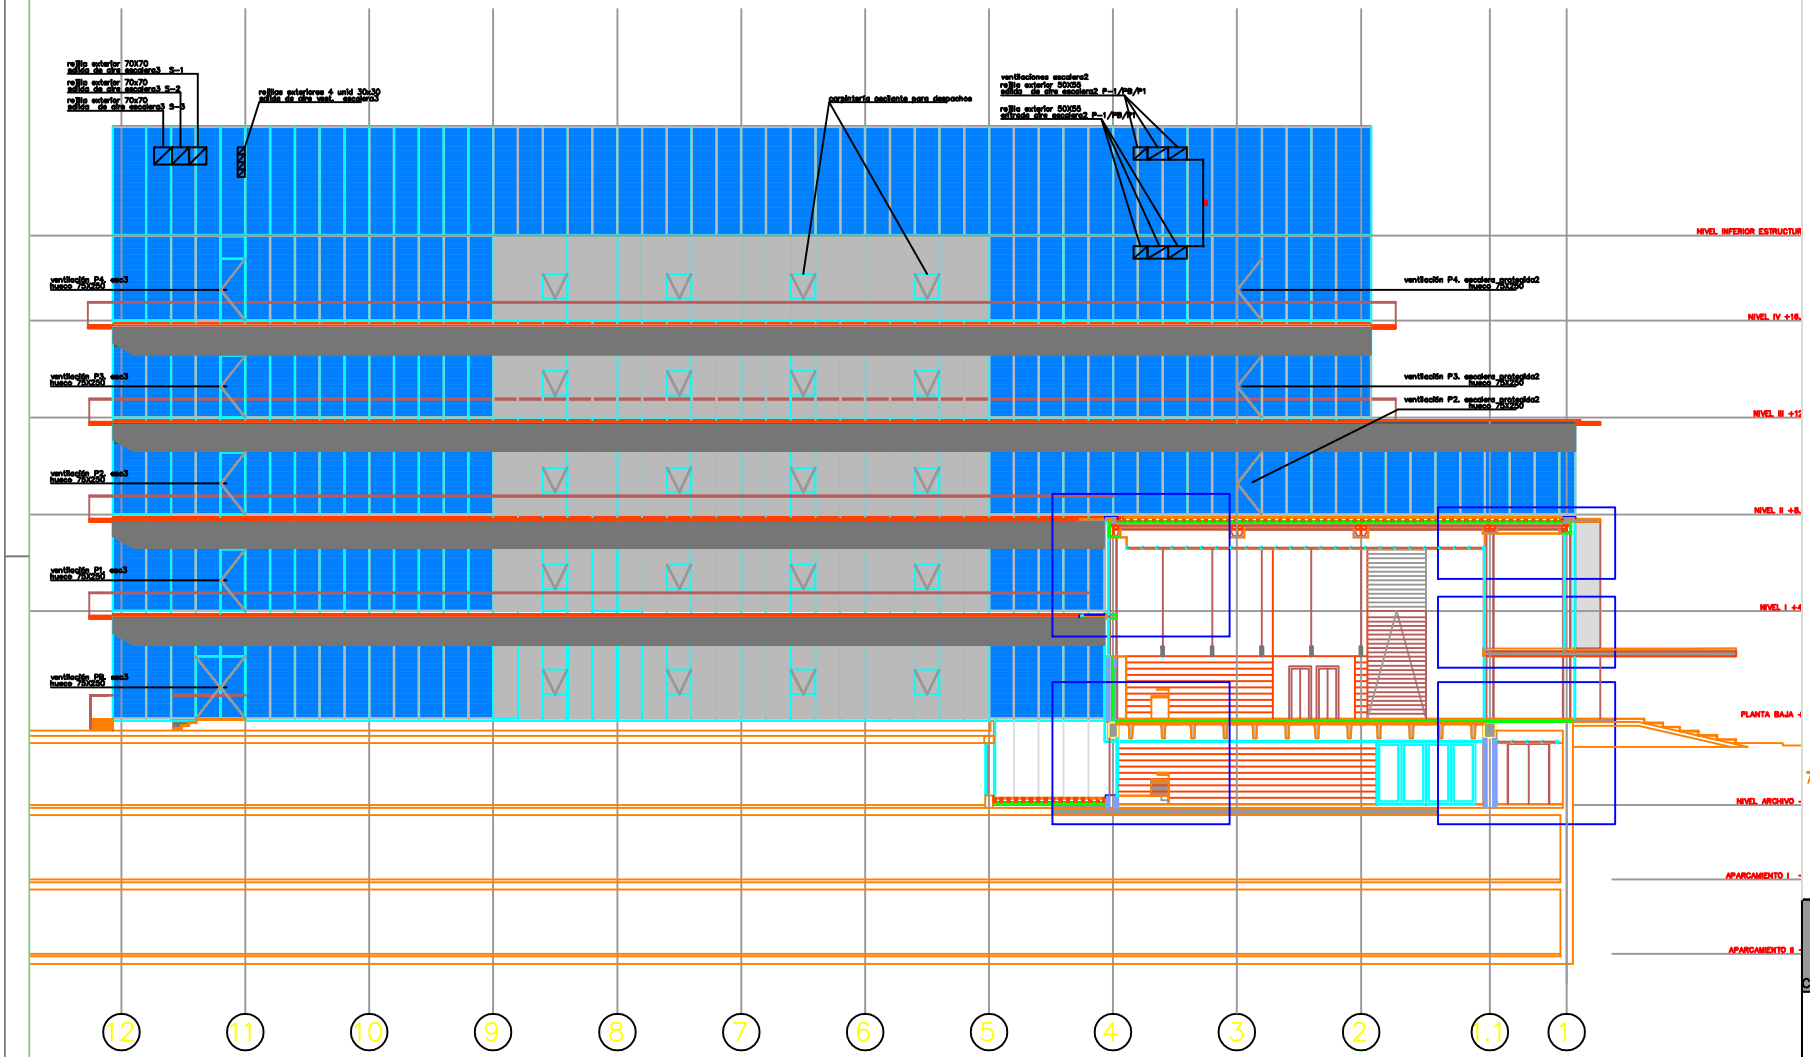

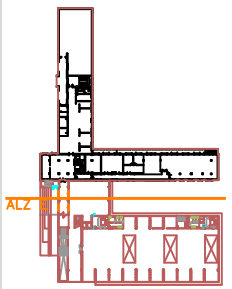

notas de alzados:
1. las rejillas de ventilación se ocultarán con la fachada de chapa tipo ambasciata o similar
2. la puerta de salida de la escalera1 se forrará con fachada de chapa tipo ambasciata o similar
3. la ventilación del vestíbulo escalera1 en PB se efectuará mediante rejilla oculta en fachada tipo ambastiata o similar
4. la losa en vuelo de la planta de cubiertas se forrará mediante panel de aluminio aislado
5. la señalización exterior del edificio se realizará mediante chapa plegada de acero inox
6. la ventilación de escaleras se revestirá con alzado de chapa metálica tipo ambasciata o similar

C/ GONZALEZ TABLAS Nº7 PAMPLONA

20412

PROYECTO DE EJECUCIÓN SEP 2005

ALZADO ESTE

GENERALES GA03

1 2 3 4 5 6 m E 1/100

MANUEL BLASCOarquitecto
San Marcial - 37 Teléfono 31500 - T.948.646345 - F.948.491617 - arquitecto@manuelblasco.com
Cardenal Cisneros,15 Pamplona 31004 - T.948 198000 - F.948 172142 - www.manuelblasco.com