
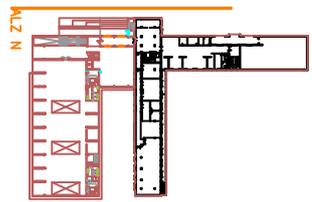


- Notas de alzados:
1. La ampliación se ocultará con la fachada de chapa tipo ombastada o similar
 2. La puerta de salida de la escalera se forrará con fachada de chapa tipo ombastada o similar
 3. La ventilación del vestíbulo escalera se forrará mediante rejilla oculta en fachada tipo ombastada o similar
 4. La losa en vuelo de la planta de cubiertas se forrará mediante panel de aluminio aislado
 5. La señalización exterior del edificio se realizará mediante chapa plegada de acero inox

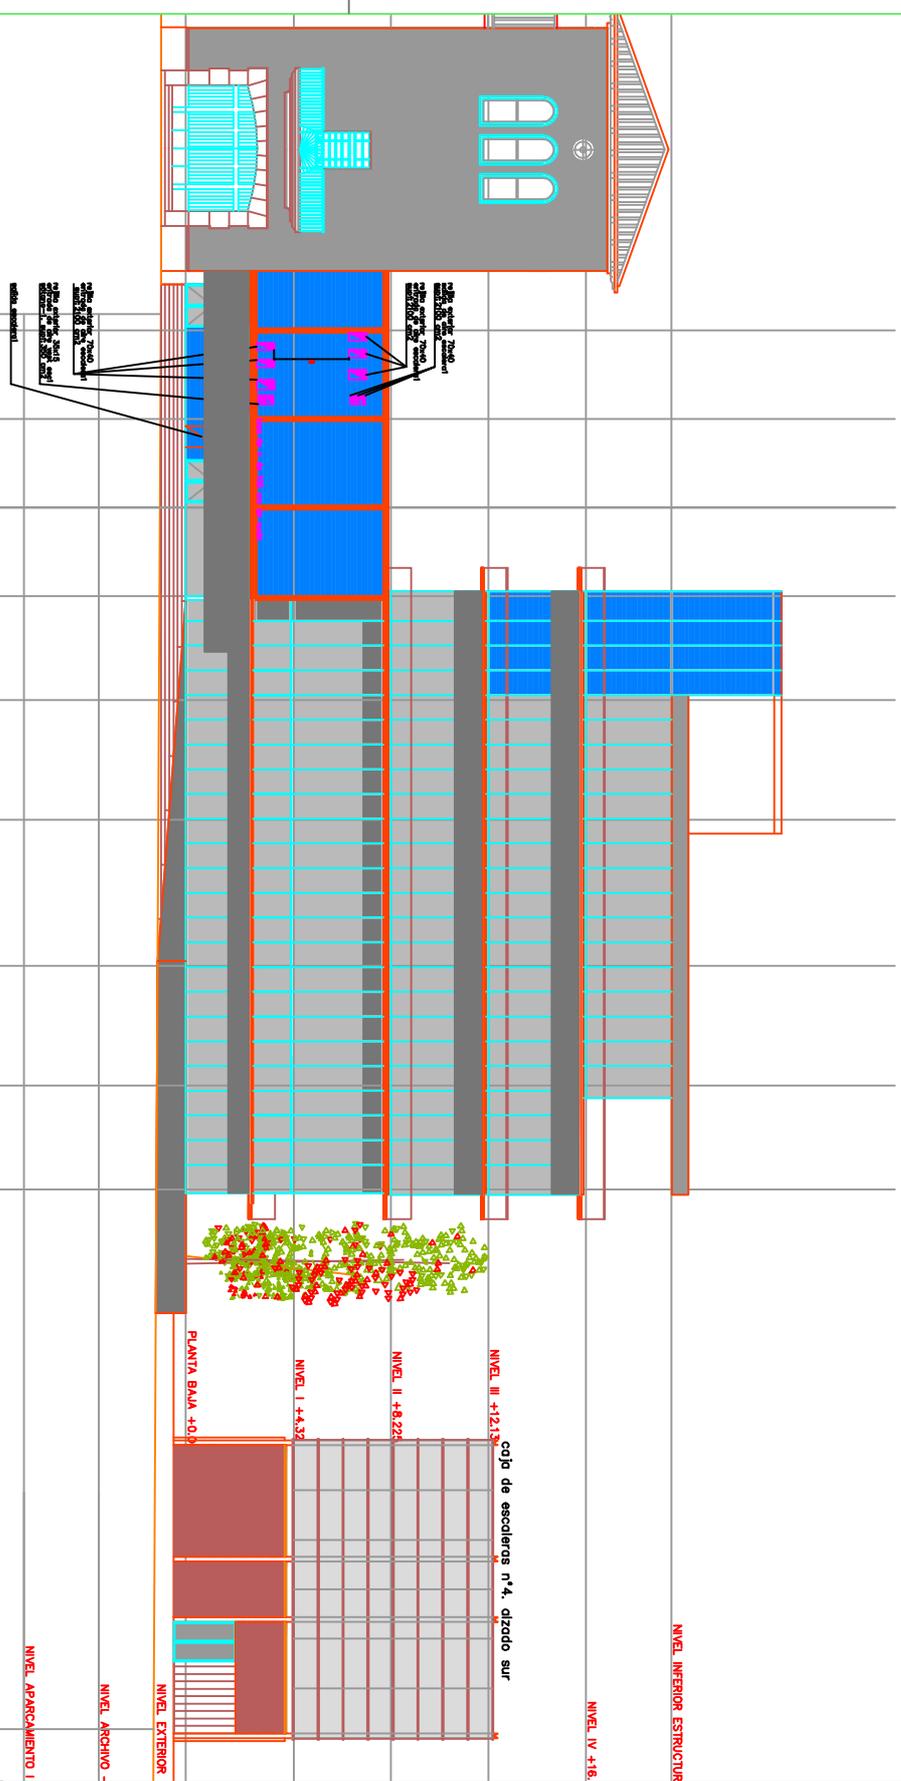

O/ GONZALEZ TABLAS N°7 PAMPLONA		20412	
PROYECTO DE EJECUCIÓN		SEP 2005	
ALZADO NORTE			
GENERALES		GA01	
Escala: 1/100		E 1/100	