MODIFICACION DE LA ROTONDA DE MURCHANTE, N-121-C con NA-6840.

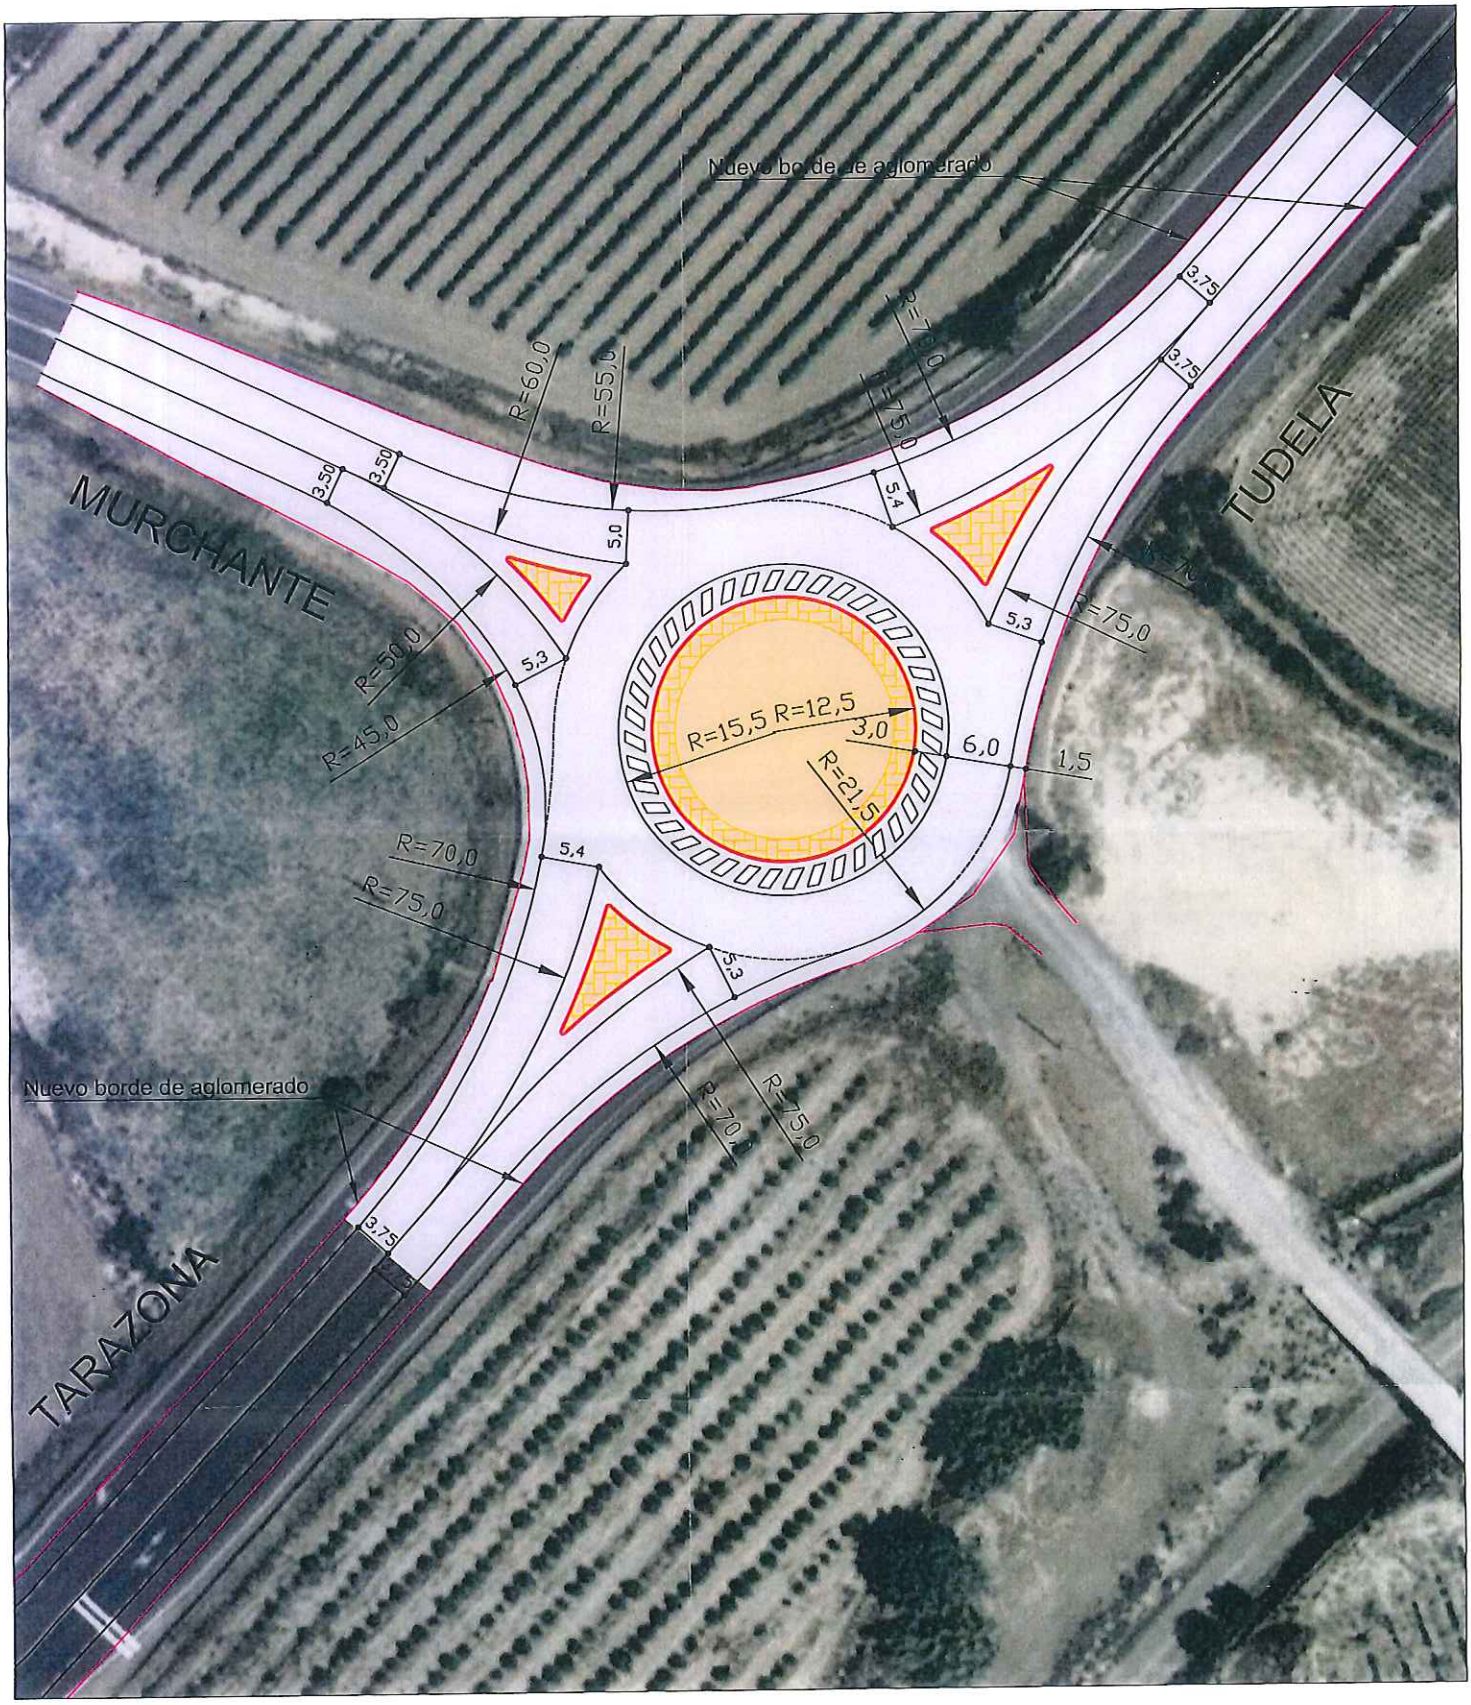

Gobierno de Navarra
Departamento de Fomento
Dirección General de Obras Públicas
Servicio de Conservación

Plano: ESTADO DEFINITIVO.

ESCALA 1:500. **Septiembre 2014**